



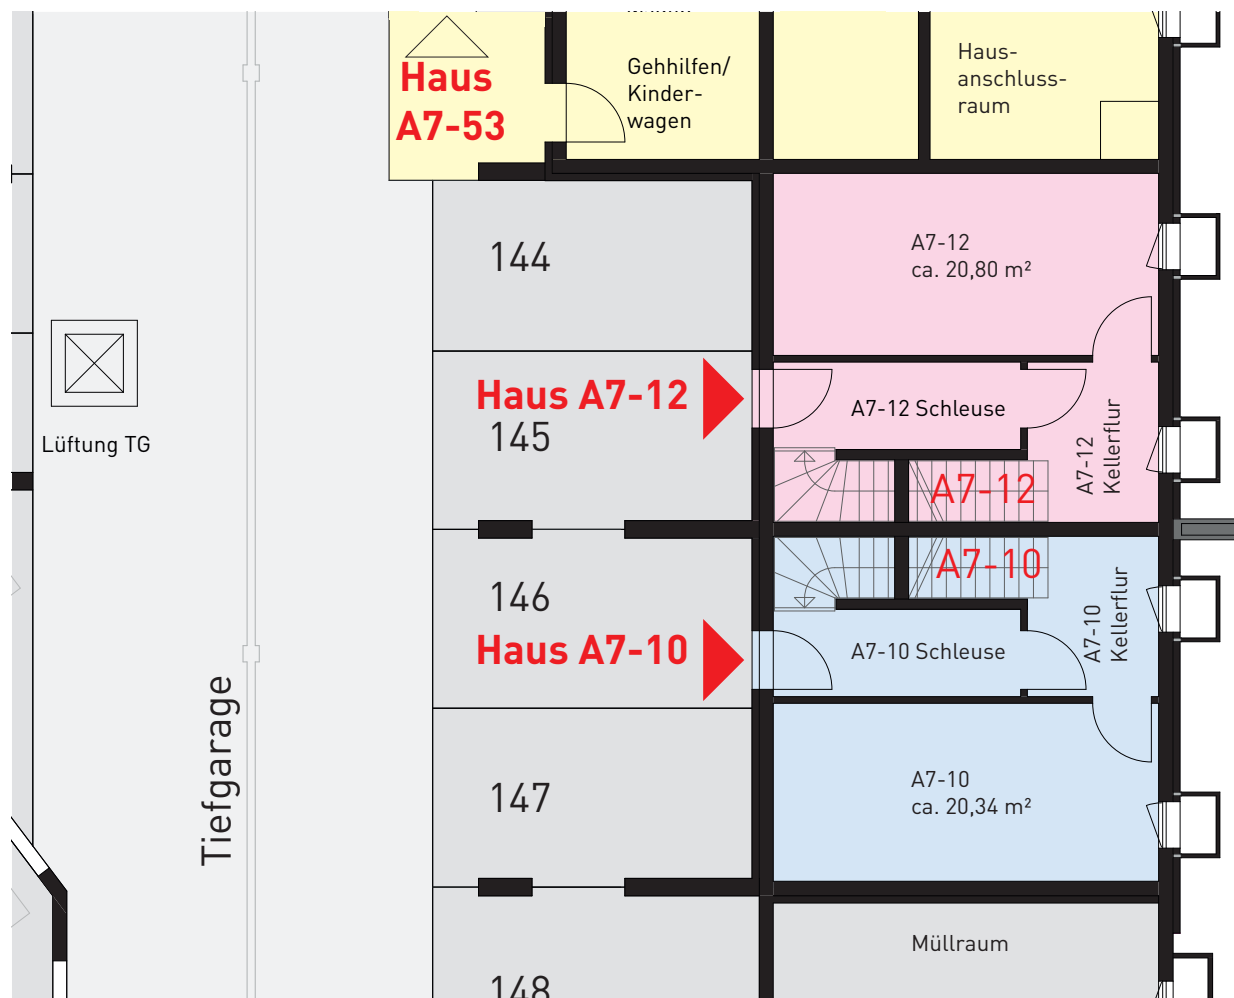

Friedrichspark
Am Rande der Südstadt

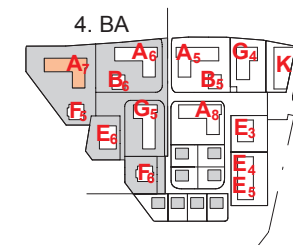



HAUS A7-10 und A7-12

Friedrichspark
Vöhrenbacher Straße 53 - 55
Friedrich-Wilhelm-Straße 10 - 12
Villingen-Schwenningen

Keller
ÜBERSICHT Maisonette Stand: 31.05.2022



Friedrichspark
Am Rande der Südstadt

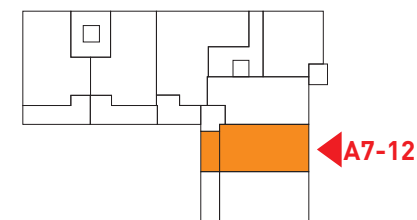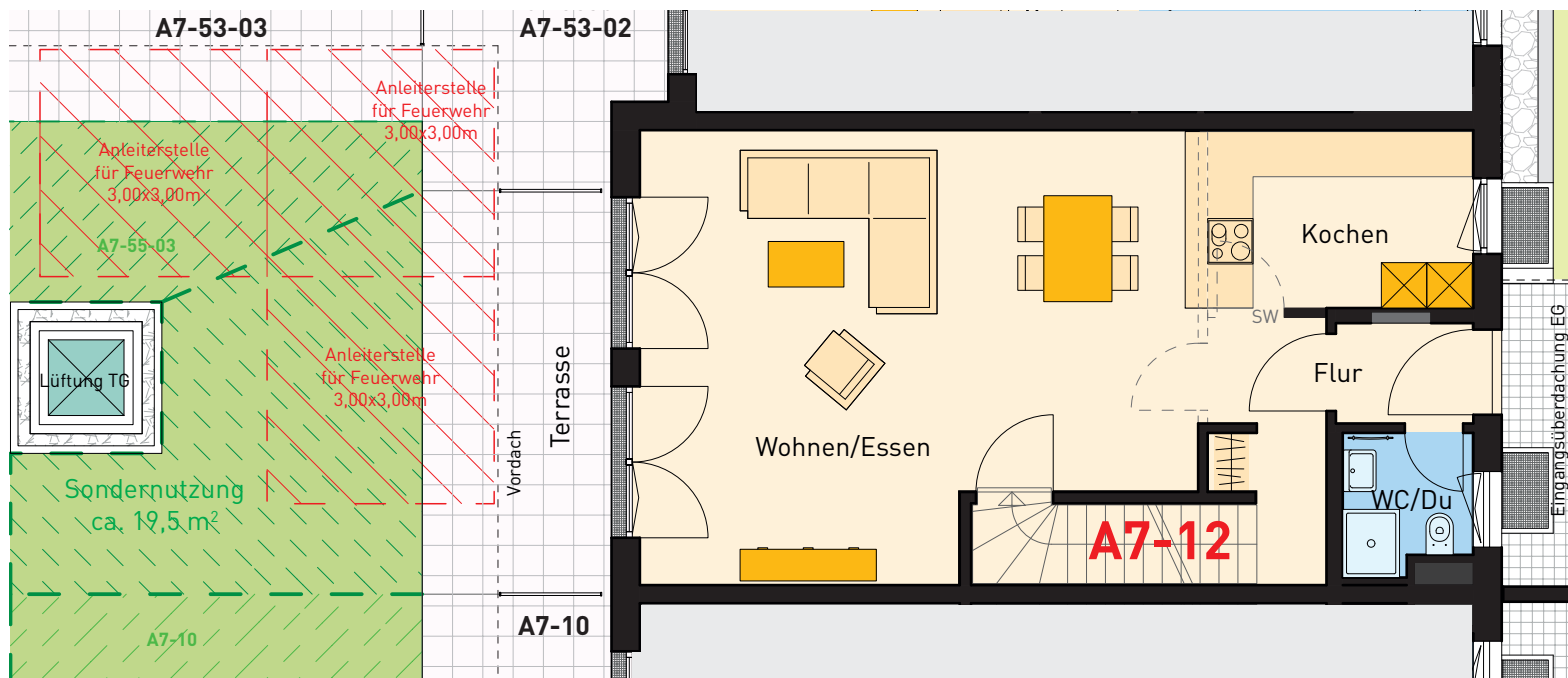

Erdgeschoss A7-12
Maisonette-Wohnung

Wohnen/Essen	45,24 m ²
Kochen	8,45 m ²
WC/Du	3,01 m ²
Flur	2,40 m ²
Terrasse	13,33 m ² Grundf. 1/2 6,66 m ²

Wohnfläche EG 65,76 m²



Gesamt EG + 1. OG 127,24 m²

M 1:100

Stand: 31.05.2022



Friedrichspark
Am Rande der Südstadt

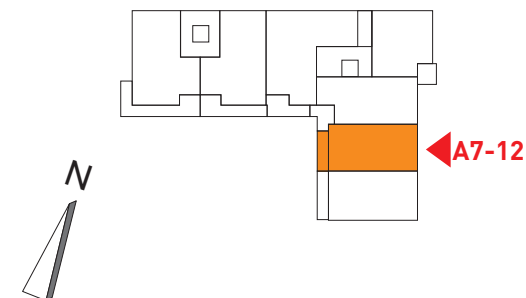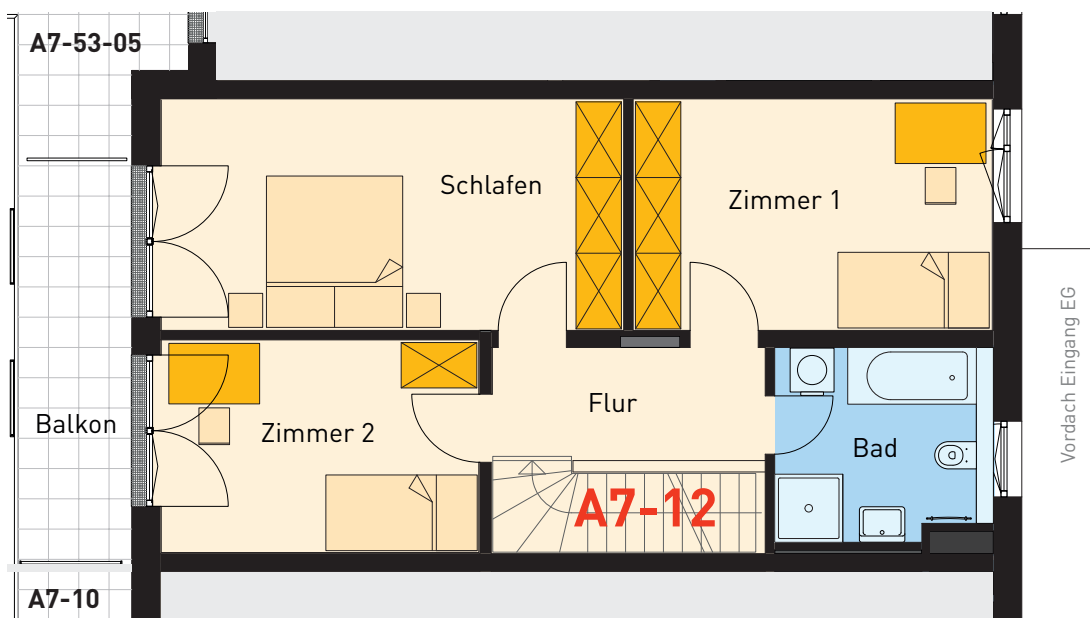

1. Obergeschoss A7-12
Maisonette-Wohnung

Schlafen	18,63 m ²
Zimmer 1	14,45 m ²
Zimmer 2	11,83 m ²
Bad	7,17 m ²
Flur	5,40 m ²
Balkon	4,00 m ²
	<small>8,00 m² Grundf. 1/2</small>

Wohnfläche 1. OG 61,48 m²

Gesamt EG + 1. OG 127,24 m²

M 1:100

Stand: 31.05.2022